


El presente documento es de carácter informativo y podrá presentar variaciones por exigencias técnicas del proyecto, todo el mobiliario es meramente decorativo, las superficies expresadas son aproximadas, pudiendo experimentar modificaciones por razones de índole técnica en el desarrollo de ejecución de las obras.




PLANTA SEMISÓTANO

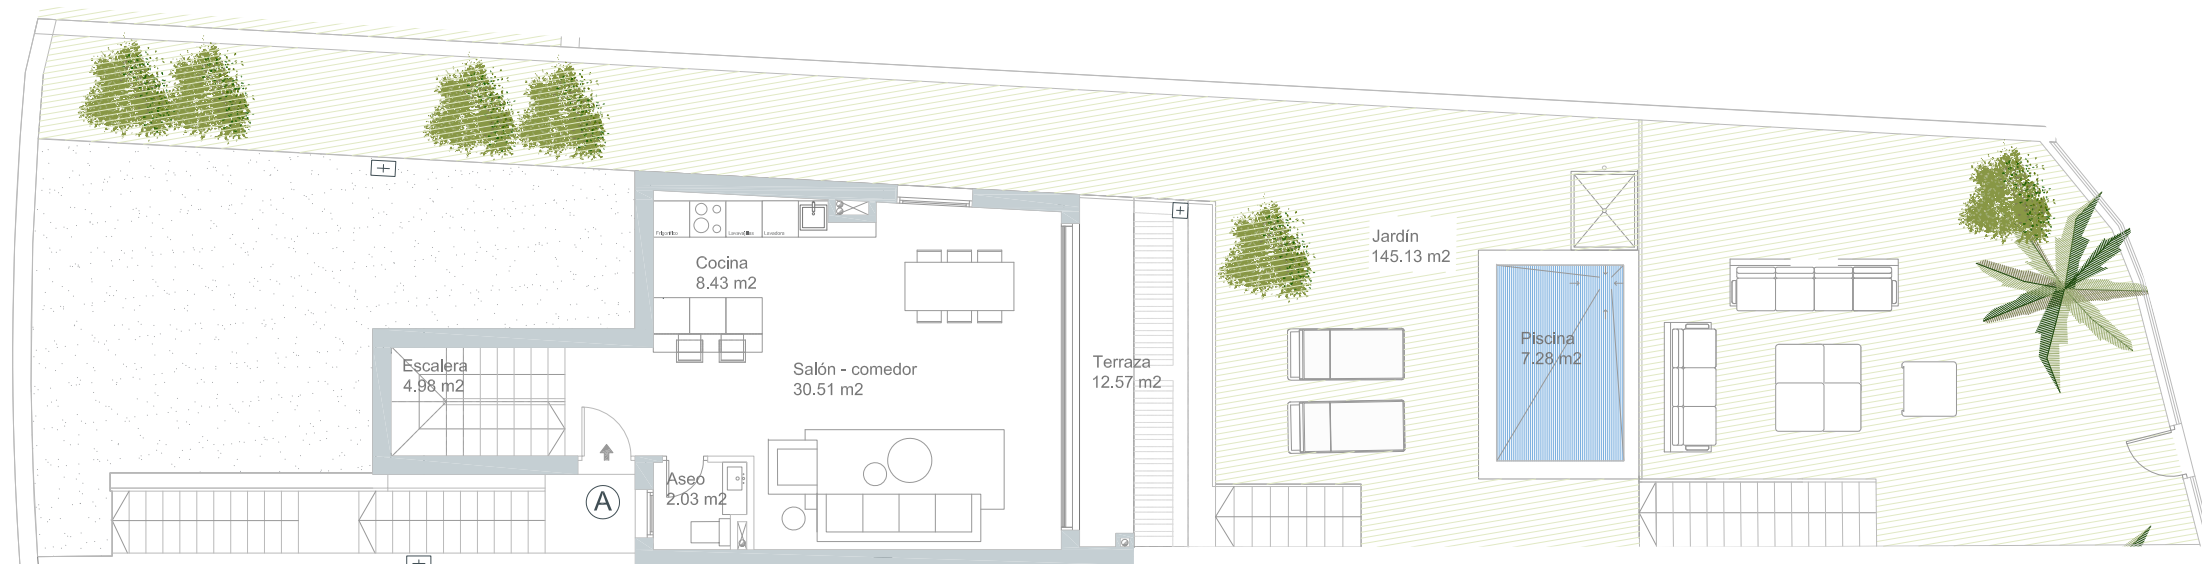

PLANTA BAJA

Vivienda A

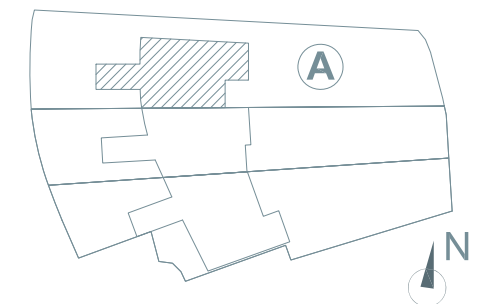


Resumen superficies Vivienda A


	Real	Según Decreto 218/2005
SUPERFICIE ÚTIL INTERIOR	167,14 m ²	201,89 m ²
SUPERFICIE CONSTRUIDA INTERIOR	209,88 m ²	249,29 m ²
TERRAZAS Y SOLARIUM	78,81 m ²	
ESPACIOS EXTERIORES (JARDÍN+PISCINA+APARCAMIENTO)	186,81 m ²	

flamingos
homes

El presente documento es de carácter informativo y podrá presentar variaciones por exigencias técnicas del proyecto, todo el mobiliario es meramente decorativo, las superficies expresadas son aproximadas, pudiendo experimentar modificaciones por razones de índole técnica en el desarrollo de ejecución de las obras.

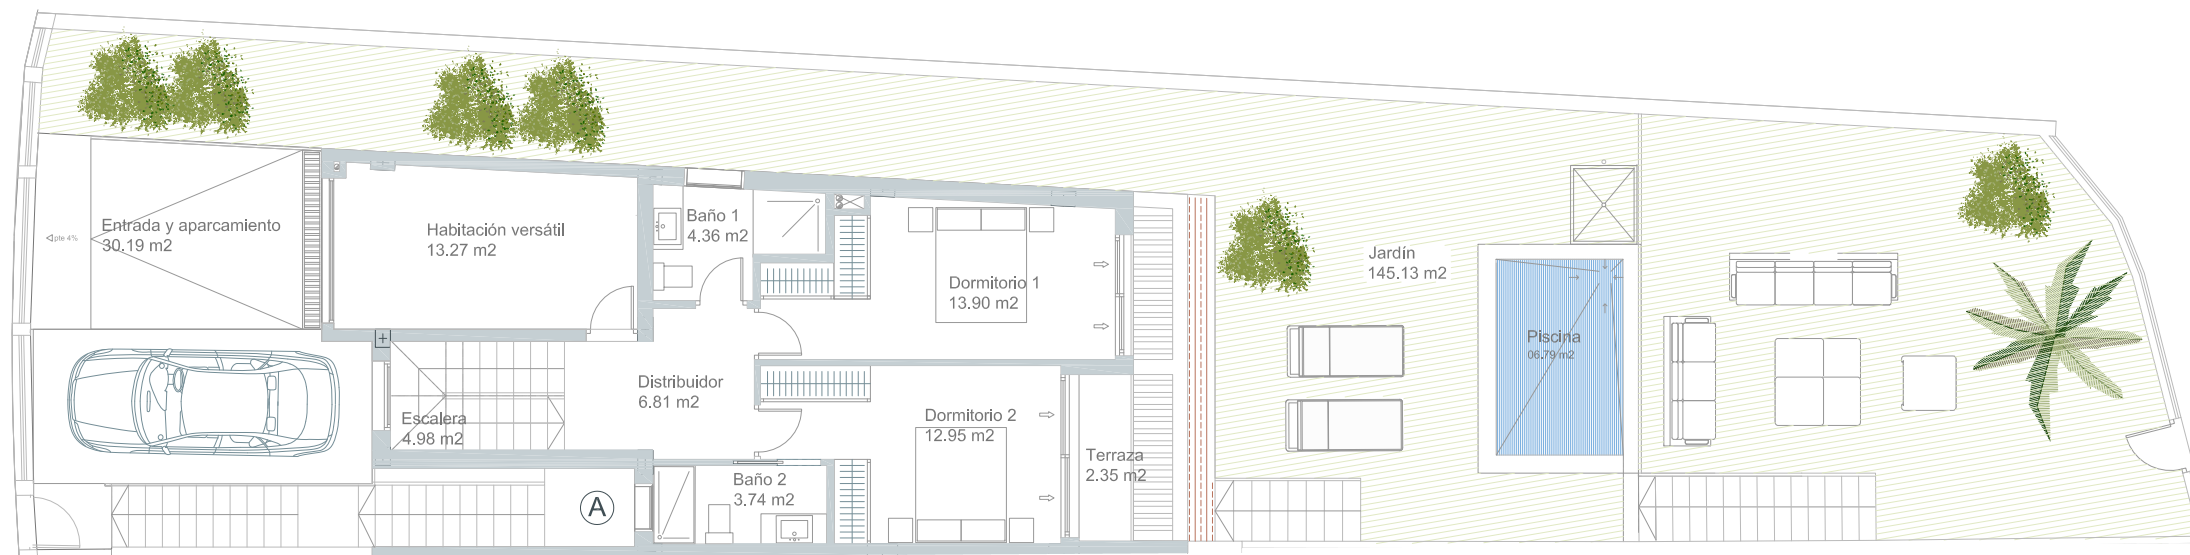


PLANTA PRIMERA

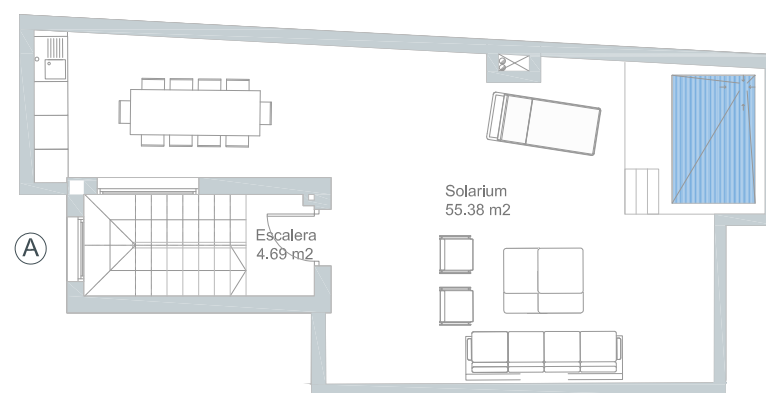

PLANTA SOLARIUM

Vivienda A

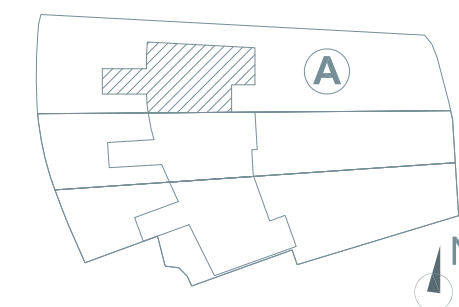

Resumen superficies Vivienda A

	Real	Según Decreto 218/2005
SUPERFICIE ÚTIL INTERIOR	167,14 m ²	201,89 m ²
SUPERFICIE CONSTRUIDA INTERIOR	209,88 m ²	249,29 m ²
TERRAZAS Y SOLARIUM	78,81 m ²	
ESPACIOS EXTERIORES (JARDÍN+PISCINA+APARCAMIENTO)	186,81 m ²	

flamingos
homes