



El presente documento es de carácter informativo y podrá presentar variaciones por exigencias técnicas del proyecto, todo el mobiliario es meramente decorativo, las superficies expresadas son aproximadas, pudiendo experimentar modificaciones por razones de índole técnica en el desarrollo de ejecución de las obras.

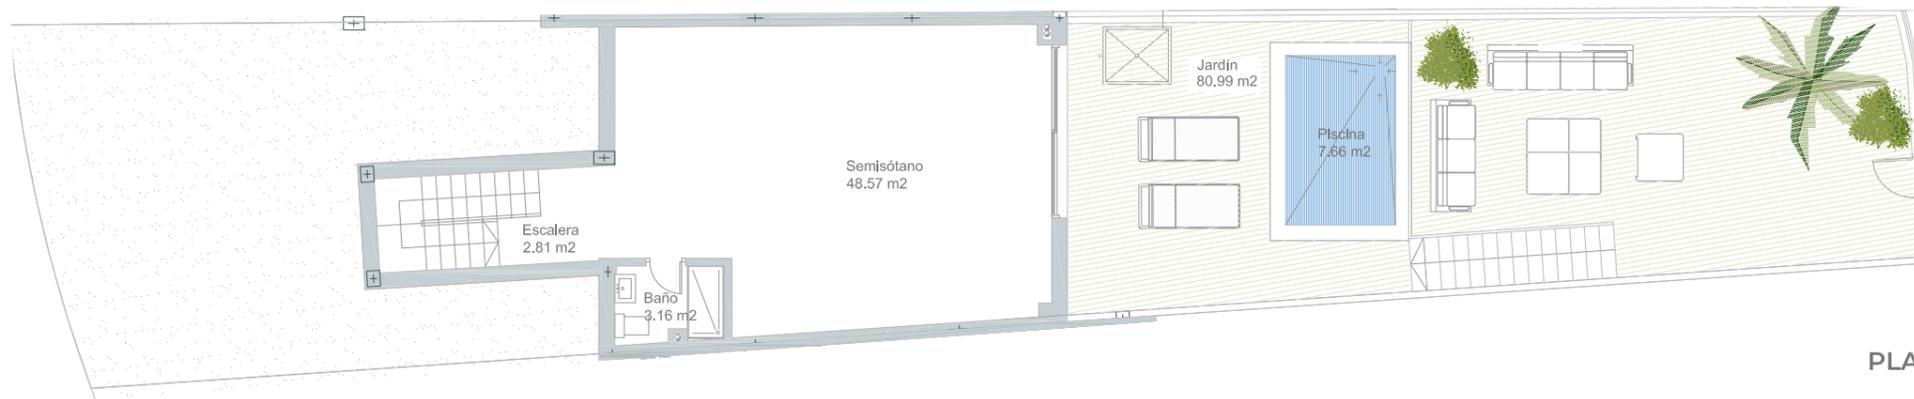


PLANTA SEMISÓTANO

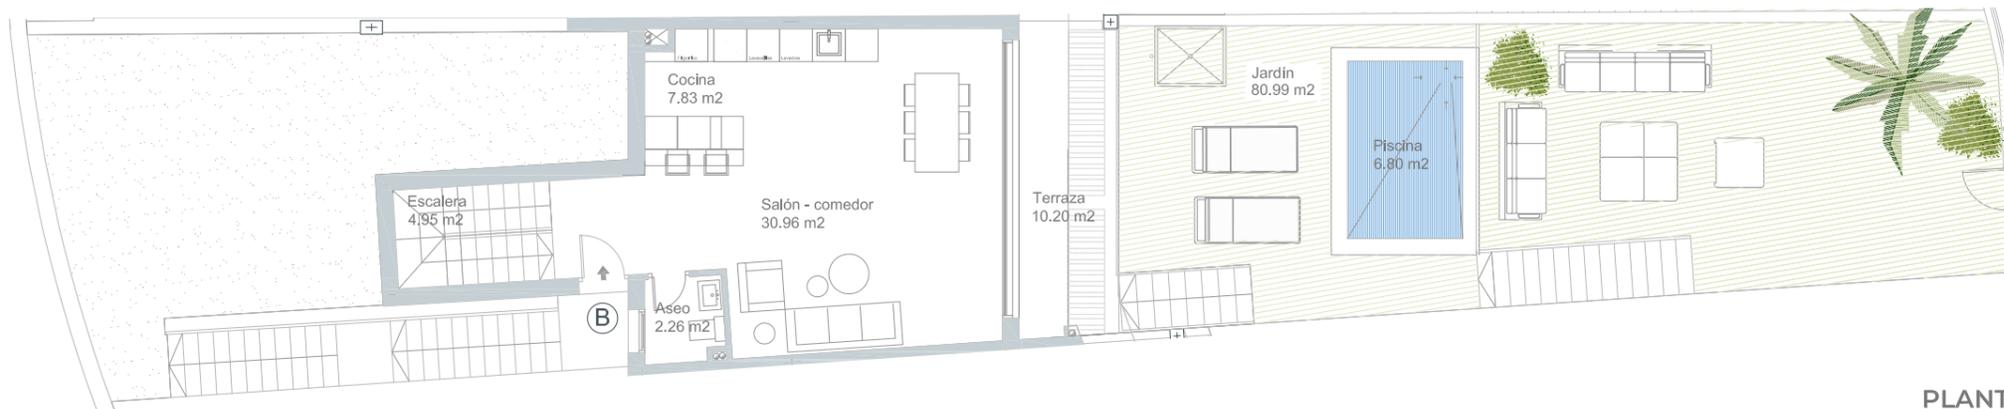

PLANTA BAJA


Vivienda B

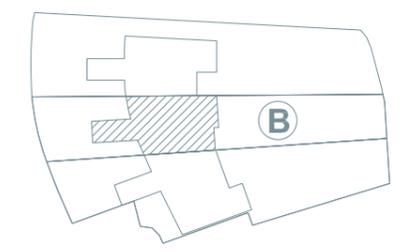

Resumen superficies Vivienda B

	Real	Según Decreto 218/2005
SUPERFICIE ÚTIL INTERIOR	166,60 m ²	200,50 m ²
SUPERFICIE CONSTRUIDA INTERIOR	205,59 m ²	242,42 m ²
TERRAZAS Y SOLARIUM	73,66 m ²	
ESPACIOS EXTERIORES (JARDÍN+PISCINA+APARCAMIENTO)	117,61 m ²	

flamingos
homes

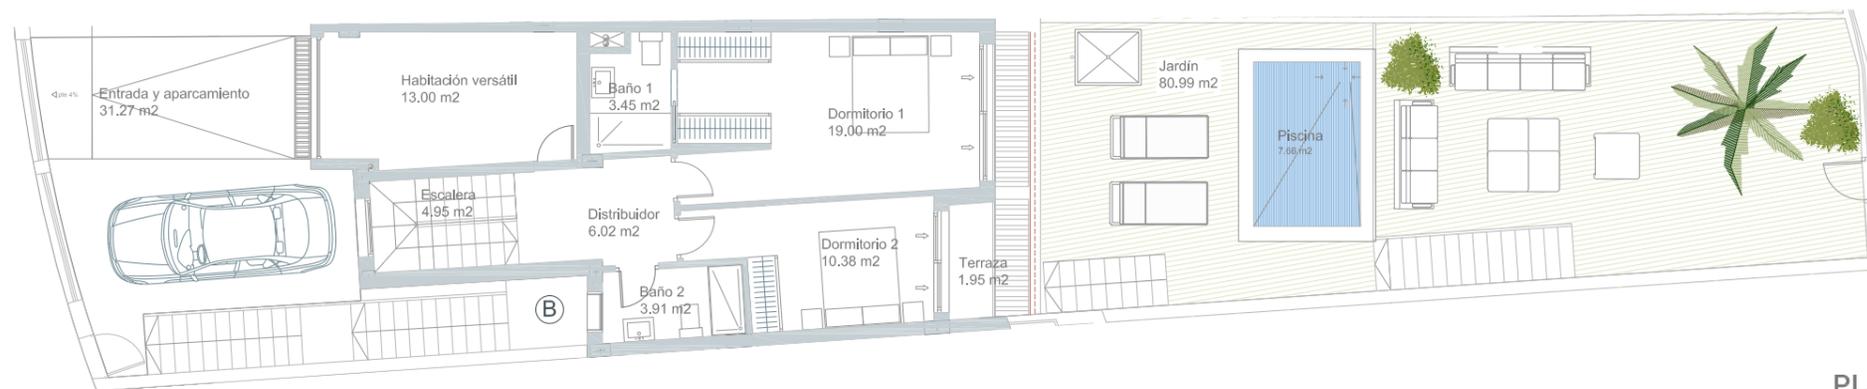

PLANTA PRIMERA



PLANTA SOLARIUM

Resumen superficies Vivienda B

	Real	Según Decreto 218/2005
SUPERFICIE ÚTIL INTERIOR	166,60 m ²	200,50 m ²
SUPERFICIE CONSTRUIDA INTERIOR	205,59 m ²	242,42 m ²
TERRAZAS Y SOLARIUM	73,66 m ²	
ESPACIOS EXTERIORES (JARDÍN+PISCINA+APARCAMIENTO)	117,61 m ²	

Vivienda B

