

El presente documento es de carácter informativo y podrá presentar variaciones por exigencias técnicas del proyecto, todo el mobiliario es meramente decorativo, las superficies expresadas son aproximadas, pudiendo experimentar modificaciones por razones de índole técnica en el desarrollo de ejecución de las obras.



PLANTA SEMISÓTANO




PLANTA BAJA

### Resumen superficies Vivienda C


	Real	Según Decreto 218/2005
SUPERFICIE ÚTIL INTERIOR	166,66 m <sup>2</sup>	200,83 m <sup>2</sup>
SUPERFICIE CONSTRUIDA INTERIOR	209,63 m <sup>2</sup>	247,36 m <sup>2</sup>
TERRAZAS Y SOLARIUM	75,46 m <sup>2</sup>	
ESPACIOS EXTERIORES (JARDÍN+PISCINA+APARCAMIENTO)	126,40 m <sup>2</sup>	

### Vivienda C

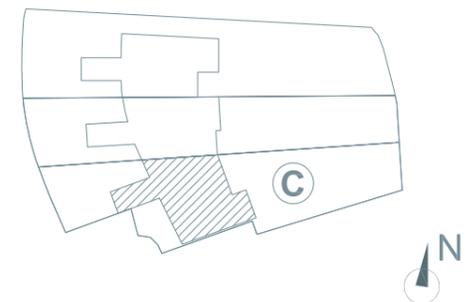


flamingos  
homes

El presente documento es de carácter informativo y podrá presentar variaciones por exigencias técnicas del proyecto, todo el mobiliario es meramente decorativo, las superficies expresadas son aproximadas, pudiendo experimentar modificaciones por razones de índole técnica en el desarrollo de ejecución de las obras.

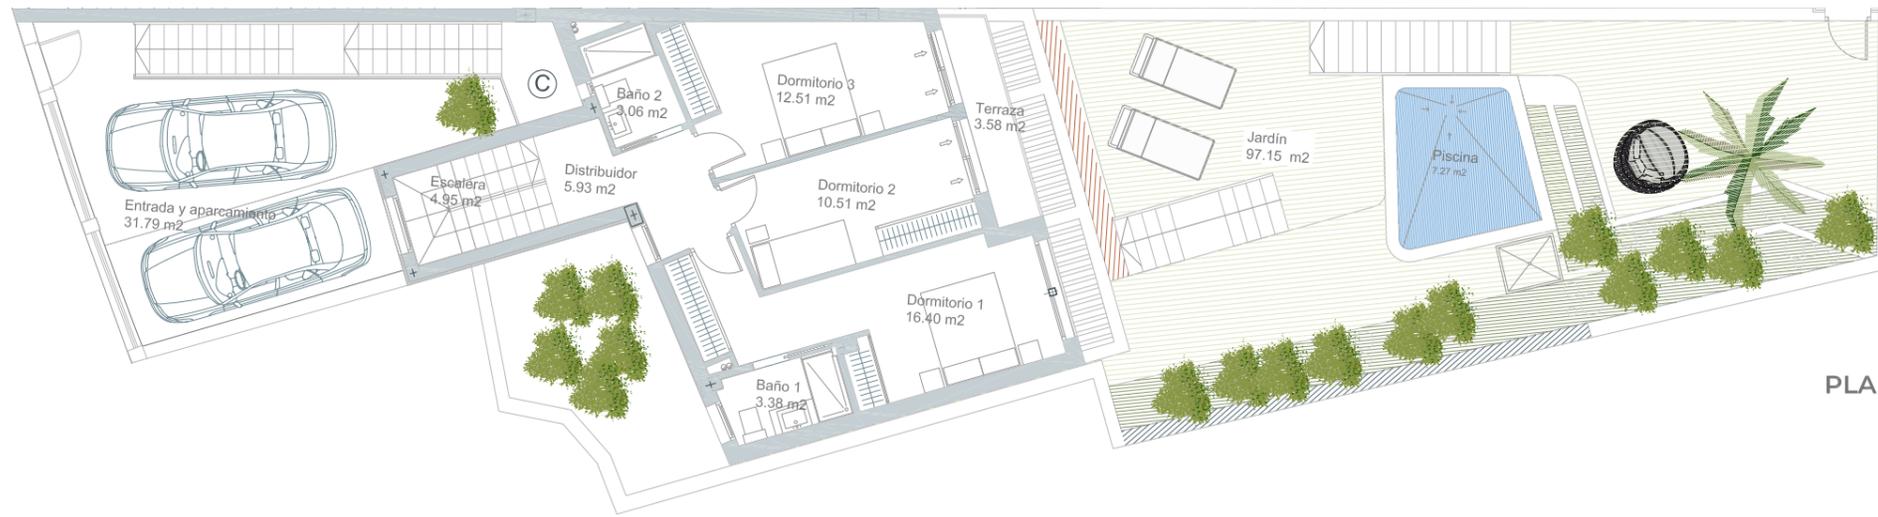

PLANTA PRIMERA

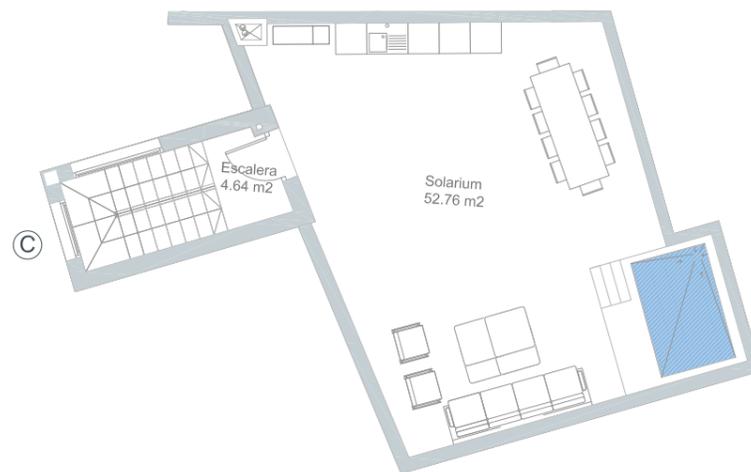


PLANTA SOLARIUM

### Resumen superficies Vivienda C

	Real	Según Decreto 218/2005
SUPERFICIE ÚTIL INTERIOR	166,66 m <sup>2</sup>	200,83 m <sup>2</sup>
SUPERFICIE CONSTRUIDA INTERIOR	209,63 m <sup>2</sup>	247,36 m <sup>2</sup>
TERRAZAS Y SOLARIUM	75,46 m <sup>2</sup>	
ESPACIOS EXTERIORES (JARDÍN+PISCINA+APARCAMIENTO)	126,40 m <sup>2</sup>	

### Vivienda C

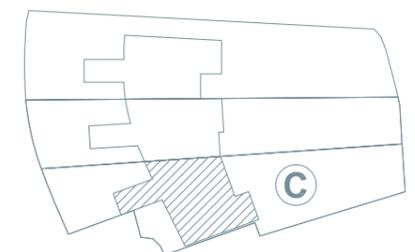

flamingos  
homes